
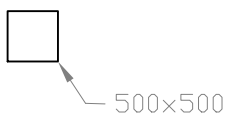


Detalhe A  
ESC 1:25

45 PAINÉIS DE 330Wp  
1984x992x40

6 TERÇAS DE 5mts  
POR VÃO

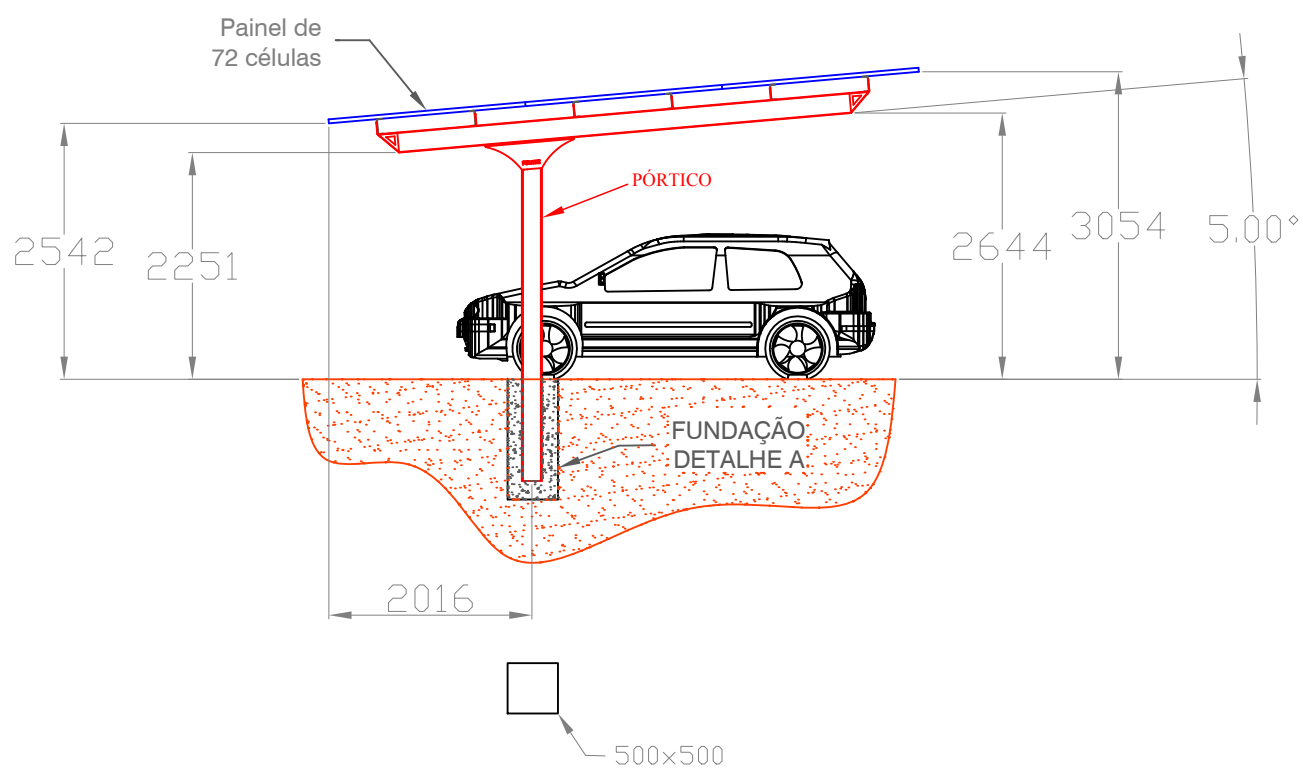

Notas:  
Local de instalação  
Tangara da Serra - MT  
Isopleta (NBR 6123): 35 m/s

Desenho: OTC - 1449-17	Escala: 1:75	Tolerância: ±10mm	Formato: A3	Revisão: 00	Dimensões em: mm	Folha: 1 / 1	Reprodução Proibida
				Título: CARPORT-4572 1A 15x3 6 Vagas de 5,95 x 2,5m		Desenho: Diego Justo Data: 09/01/18 Aprovado: Vitor Tavernari Data: 09/01/18	